


Дизайн-проект благоустройства придомовой территории МКД
по адресу: г. Зуровка, ул. Кирова 1.

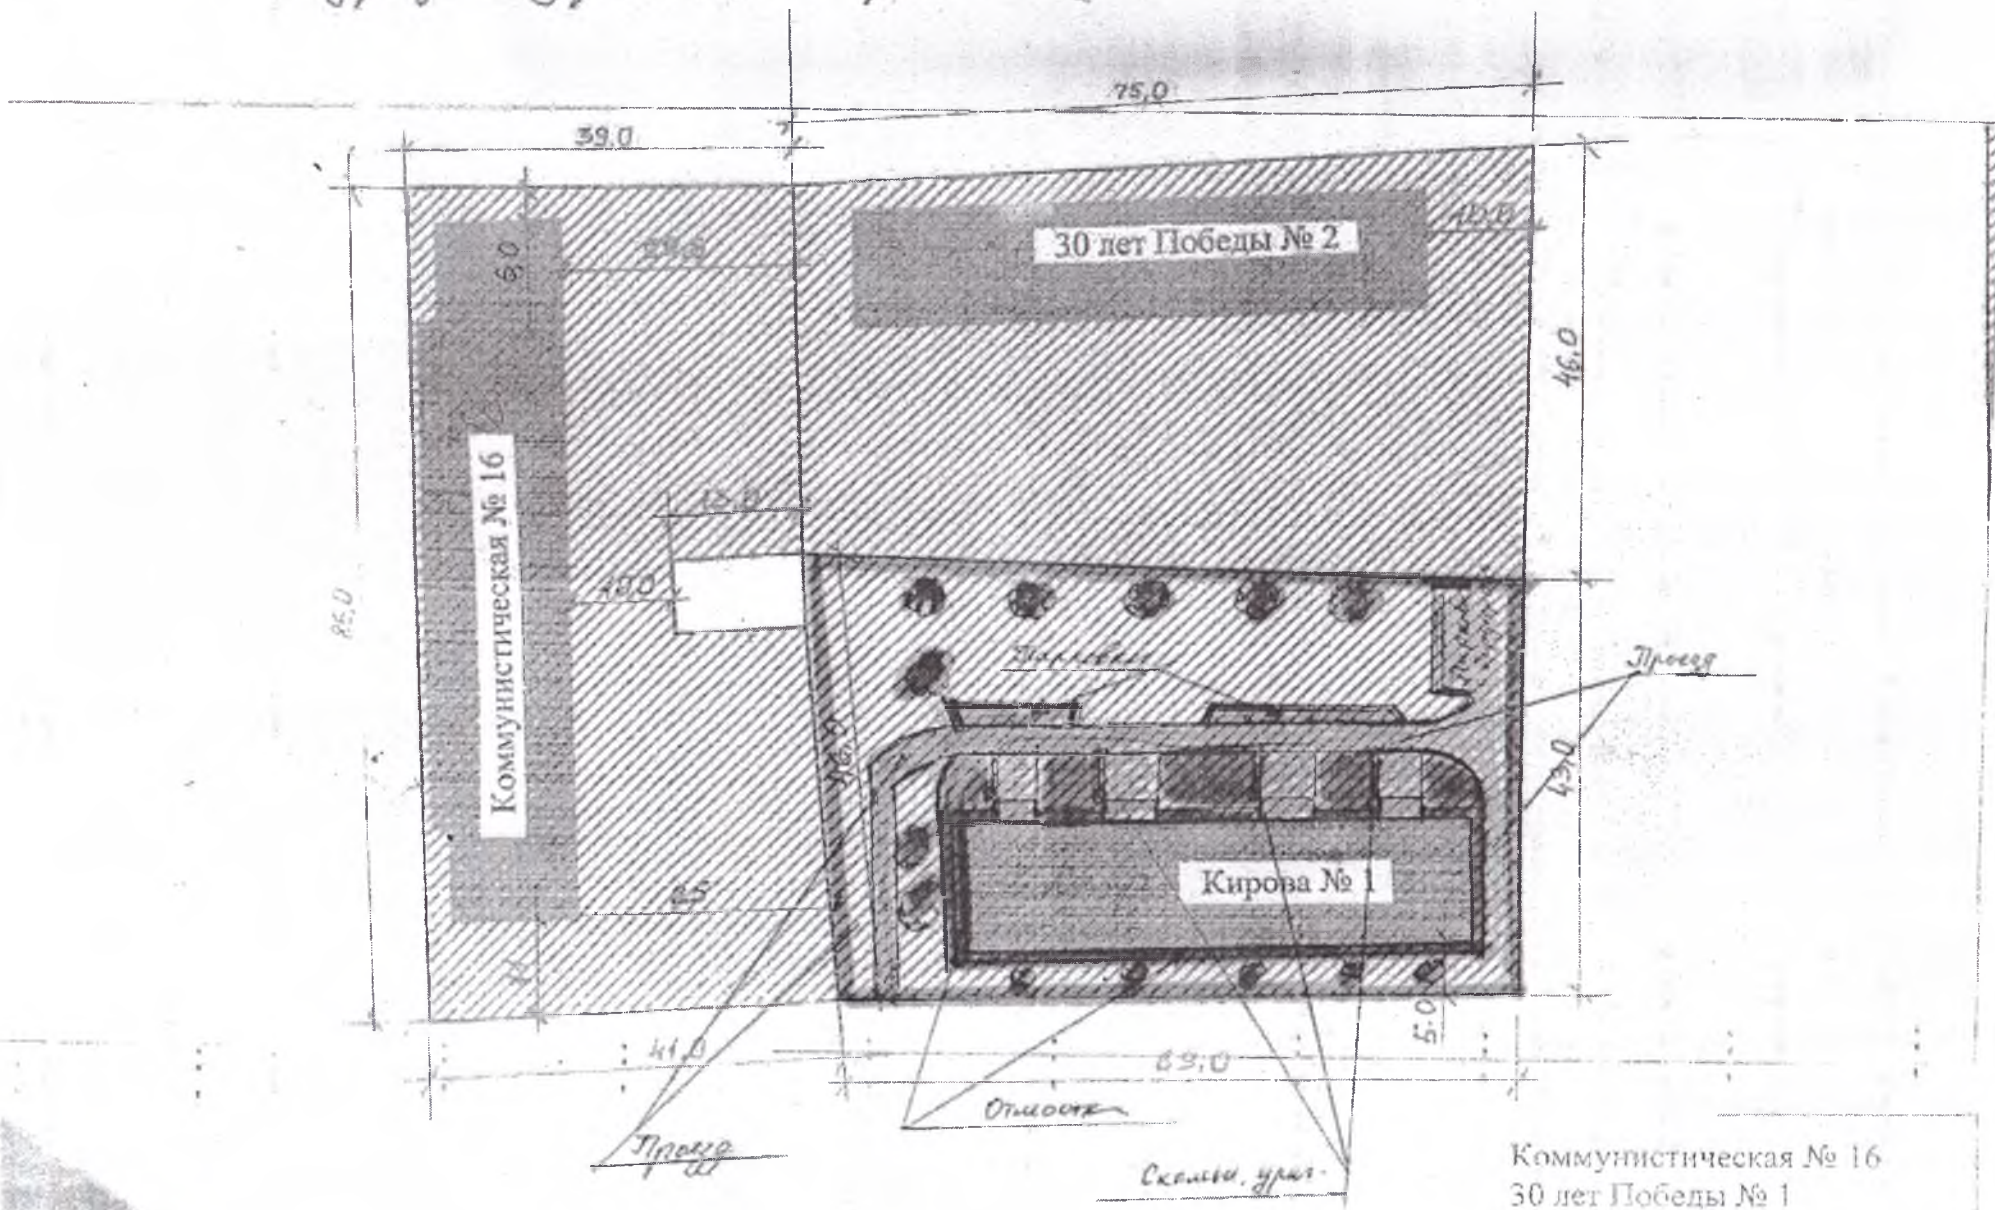

Коммунистическая № 16
30 лет Победы № 1
Кирова № 1