


Дизайн-проект благоустройства дворовой территории многоквартирного жилого дома ул. Партизанская дом №18 г. Гурьевск Кемеровской области.

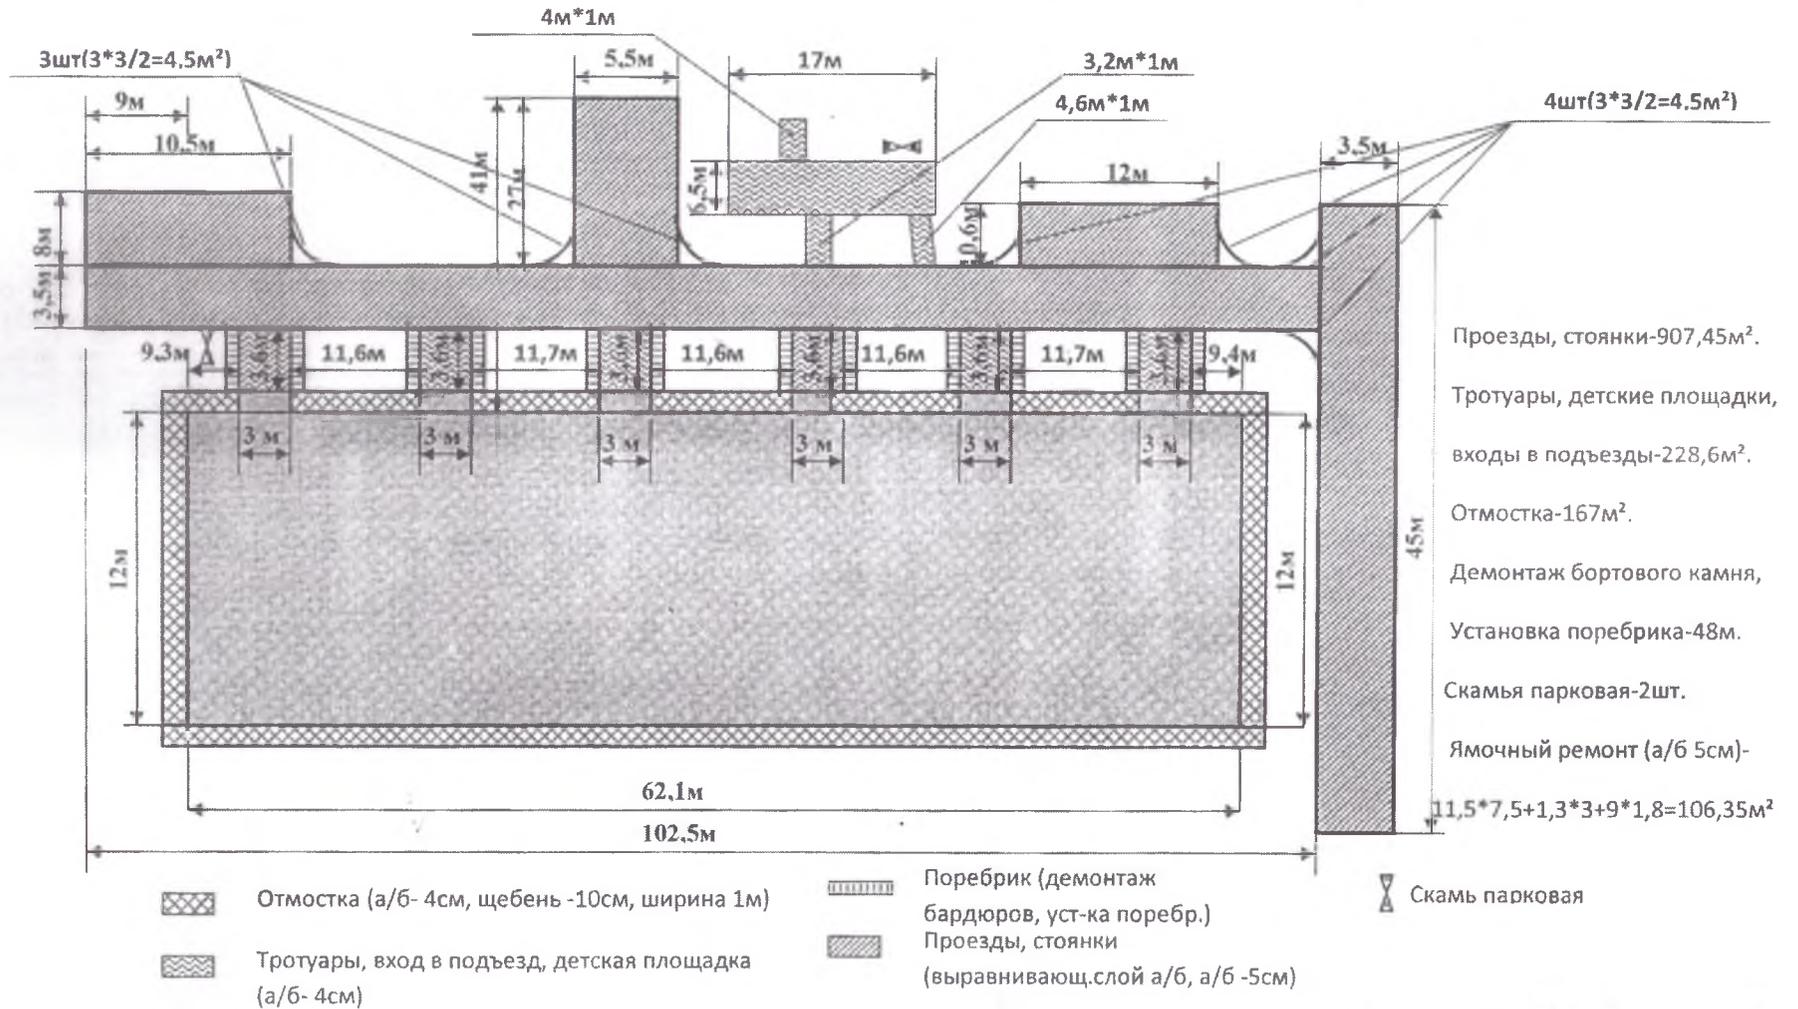

05.09.2019г. *Млф*