


Дизайн-проект благоустройства придомовых территорий по адресу:  
г. Курск, ул. 30 лет Победы 78.

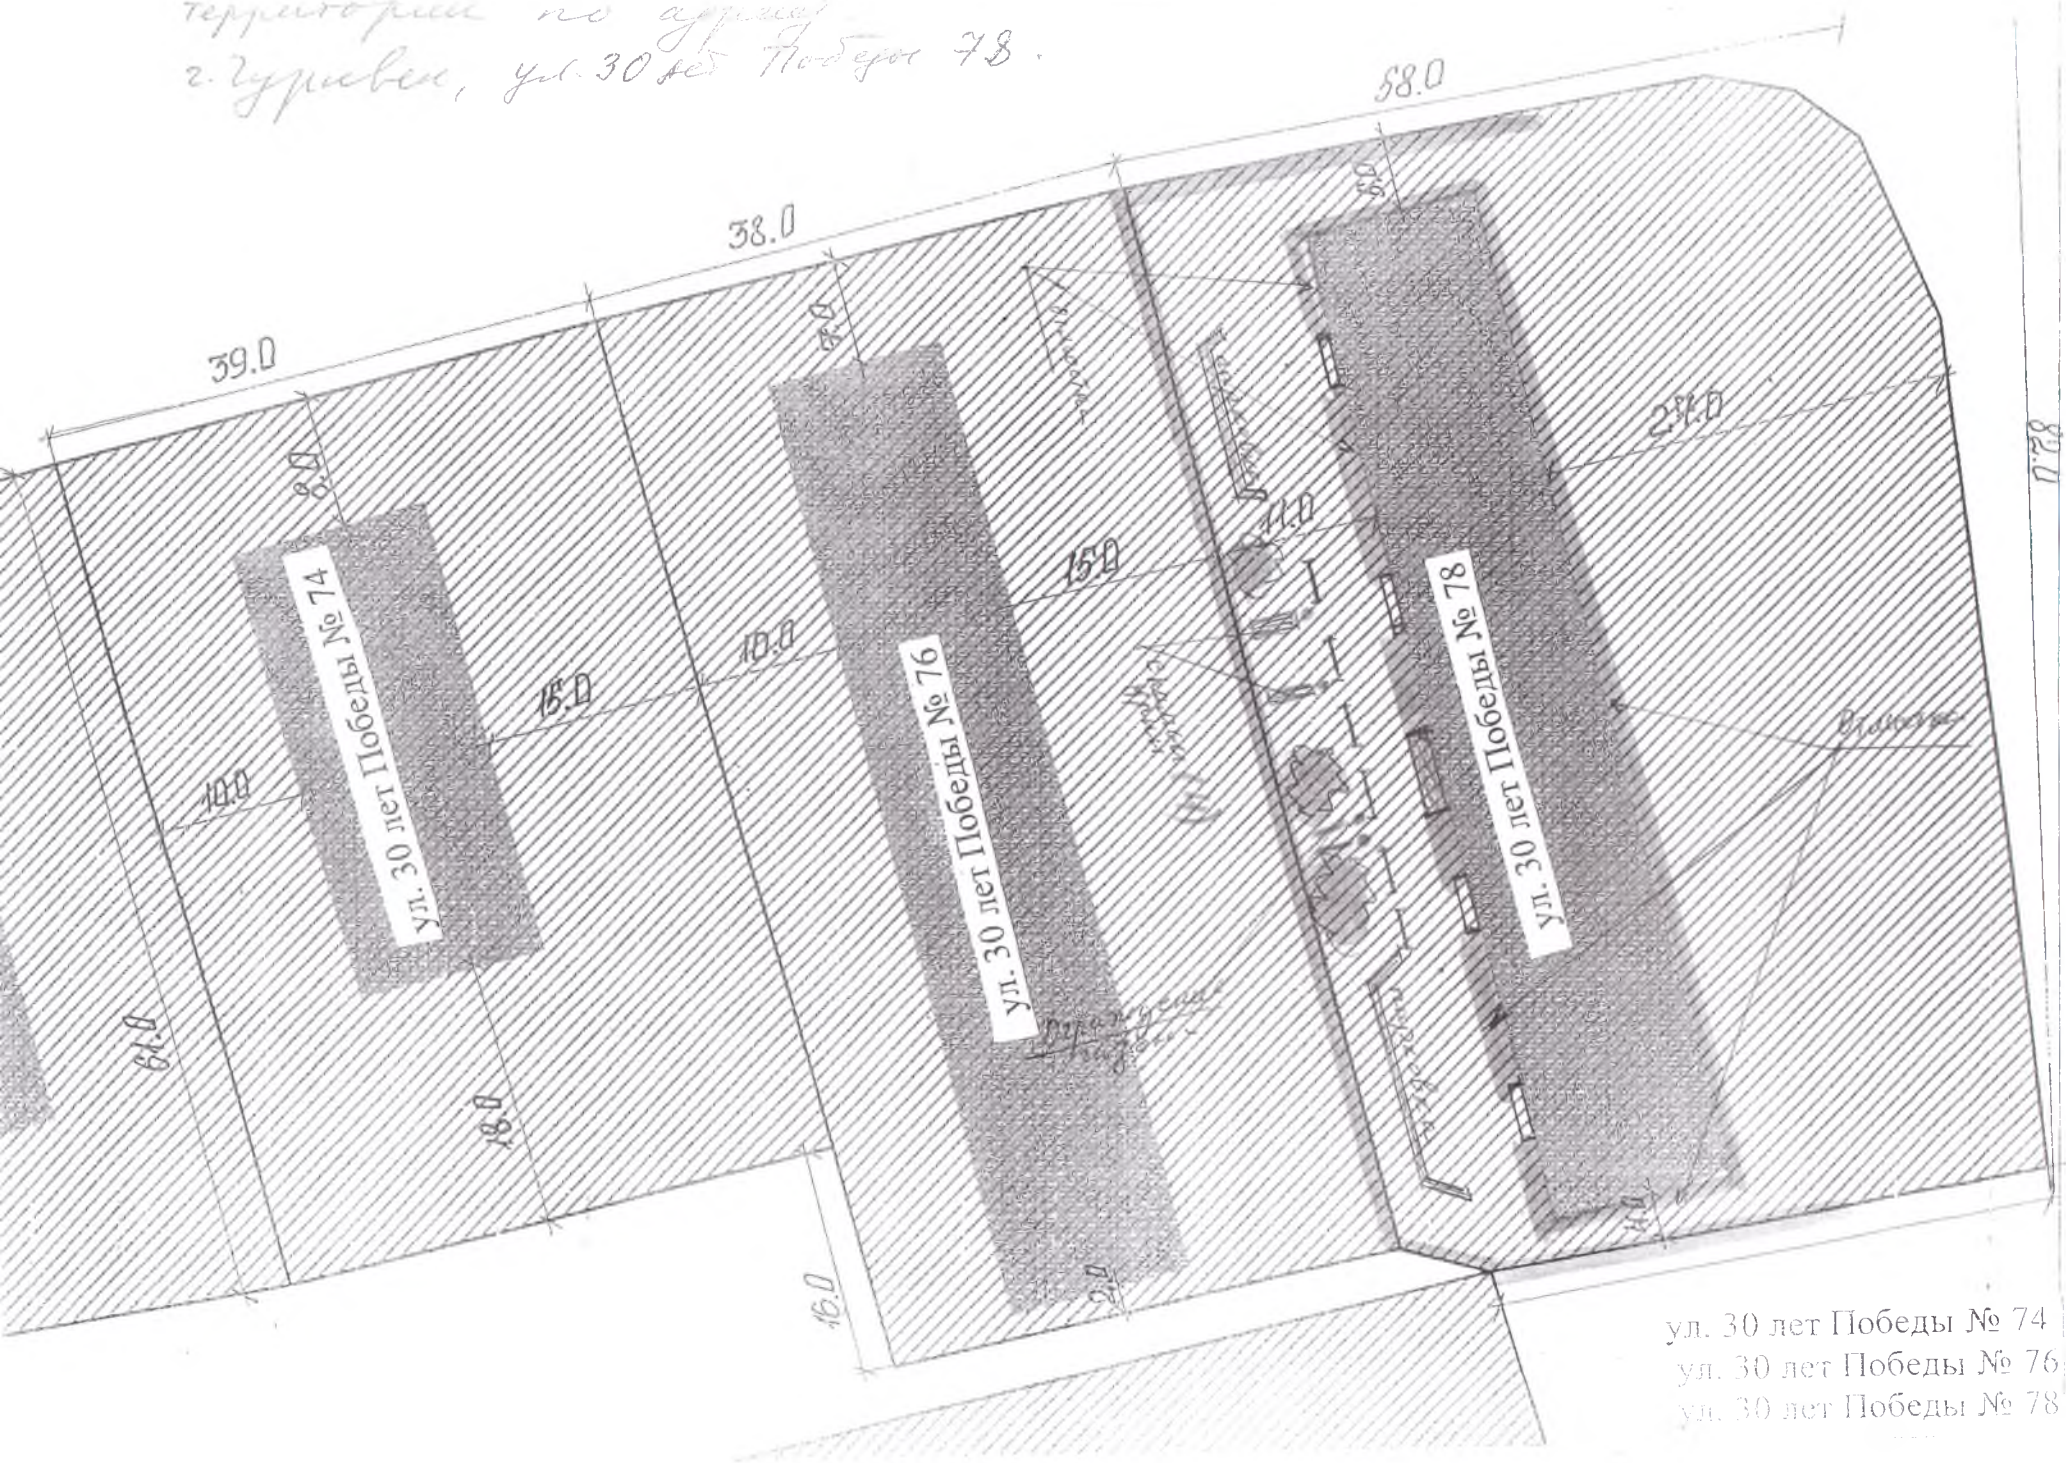

ул. 30 лет Победы № 74  
ул. 30 лет Победы № 76  
ул. 30 лет Победы № 78