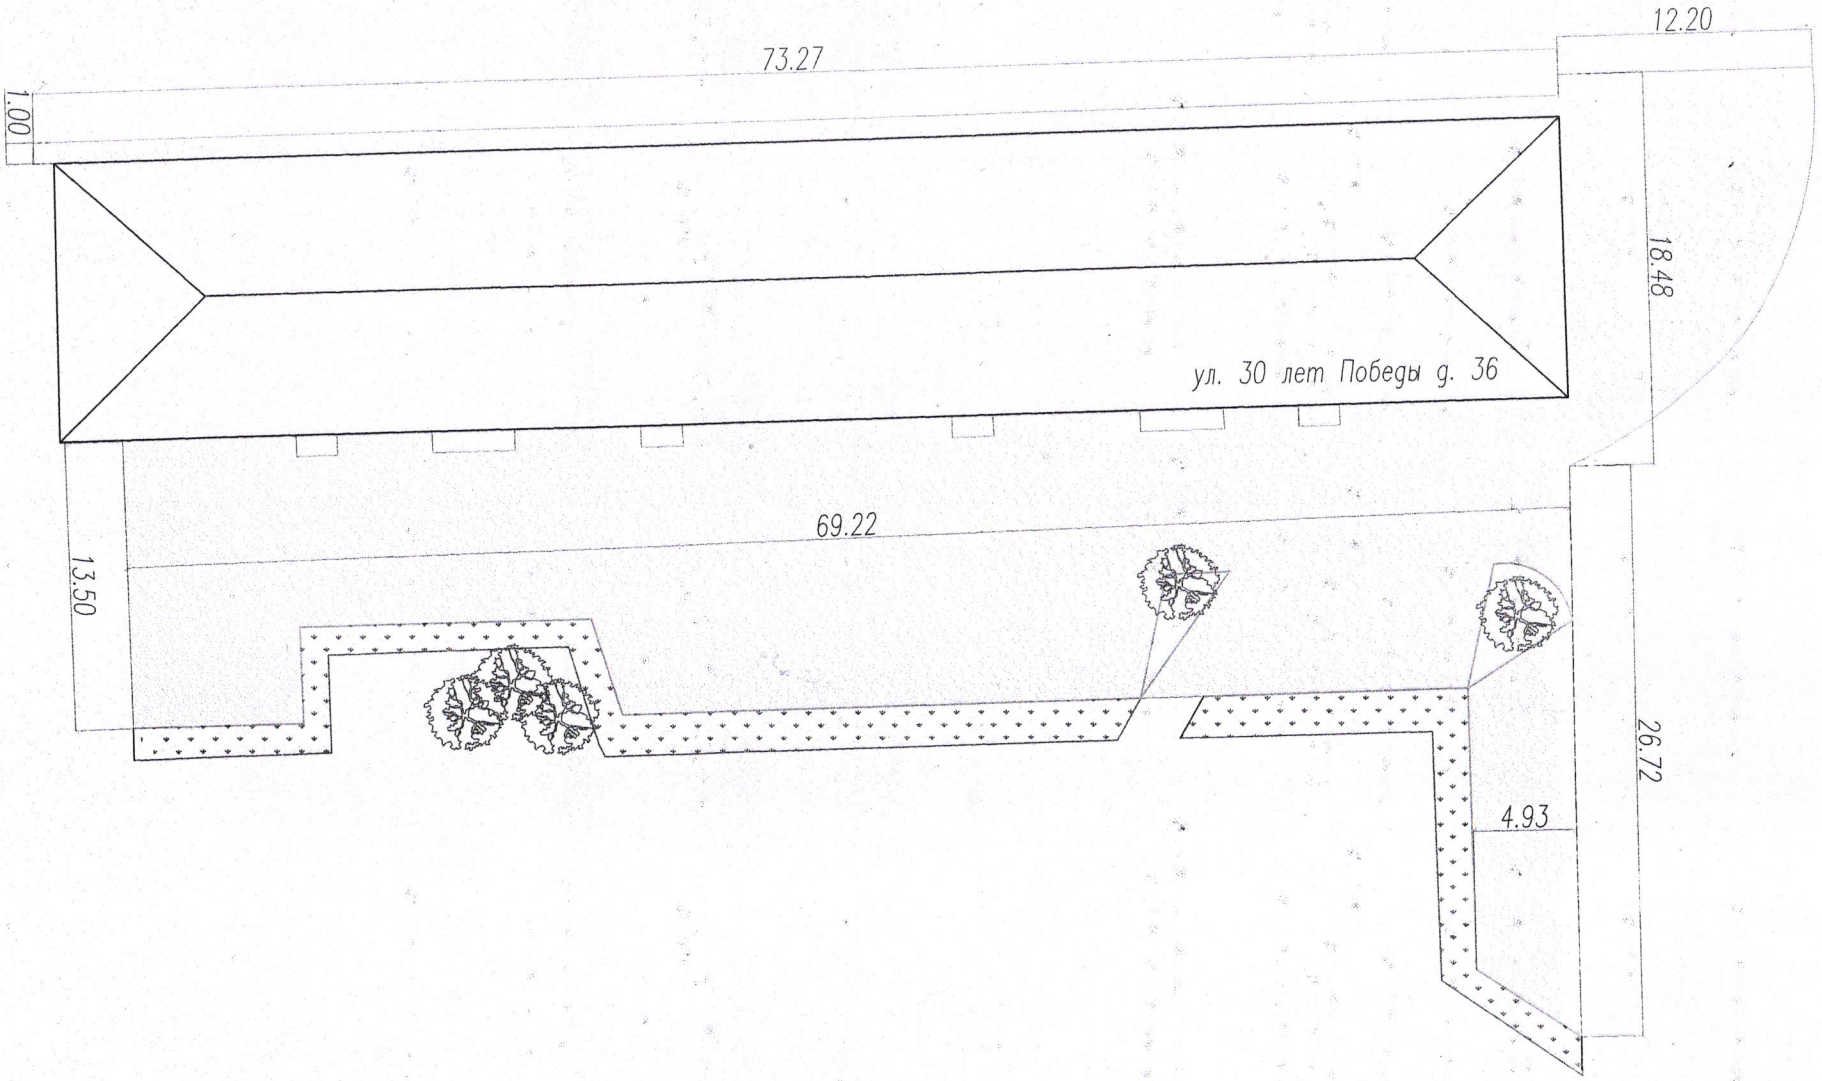

Условные обозначения:

Чернение с посевом трав

Асфальтобетон

Бортовой камень БР.100.30.15

Изм.	Кол.уч.	Лист	N док.	Подпись	Дата

Благоустройство придомовой территории

Стадия	Лист	Листов

Город Гурьевск, улица 30 лет Победы, дом 36

Благоустройство придомовой территории

План: