


Дизайн-проект благоустройства придомовой территории МКД
по адресу: г. Зуровск, ул. 30 лет Победы 38.

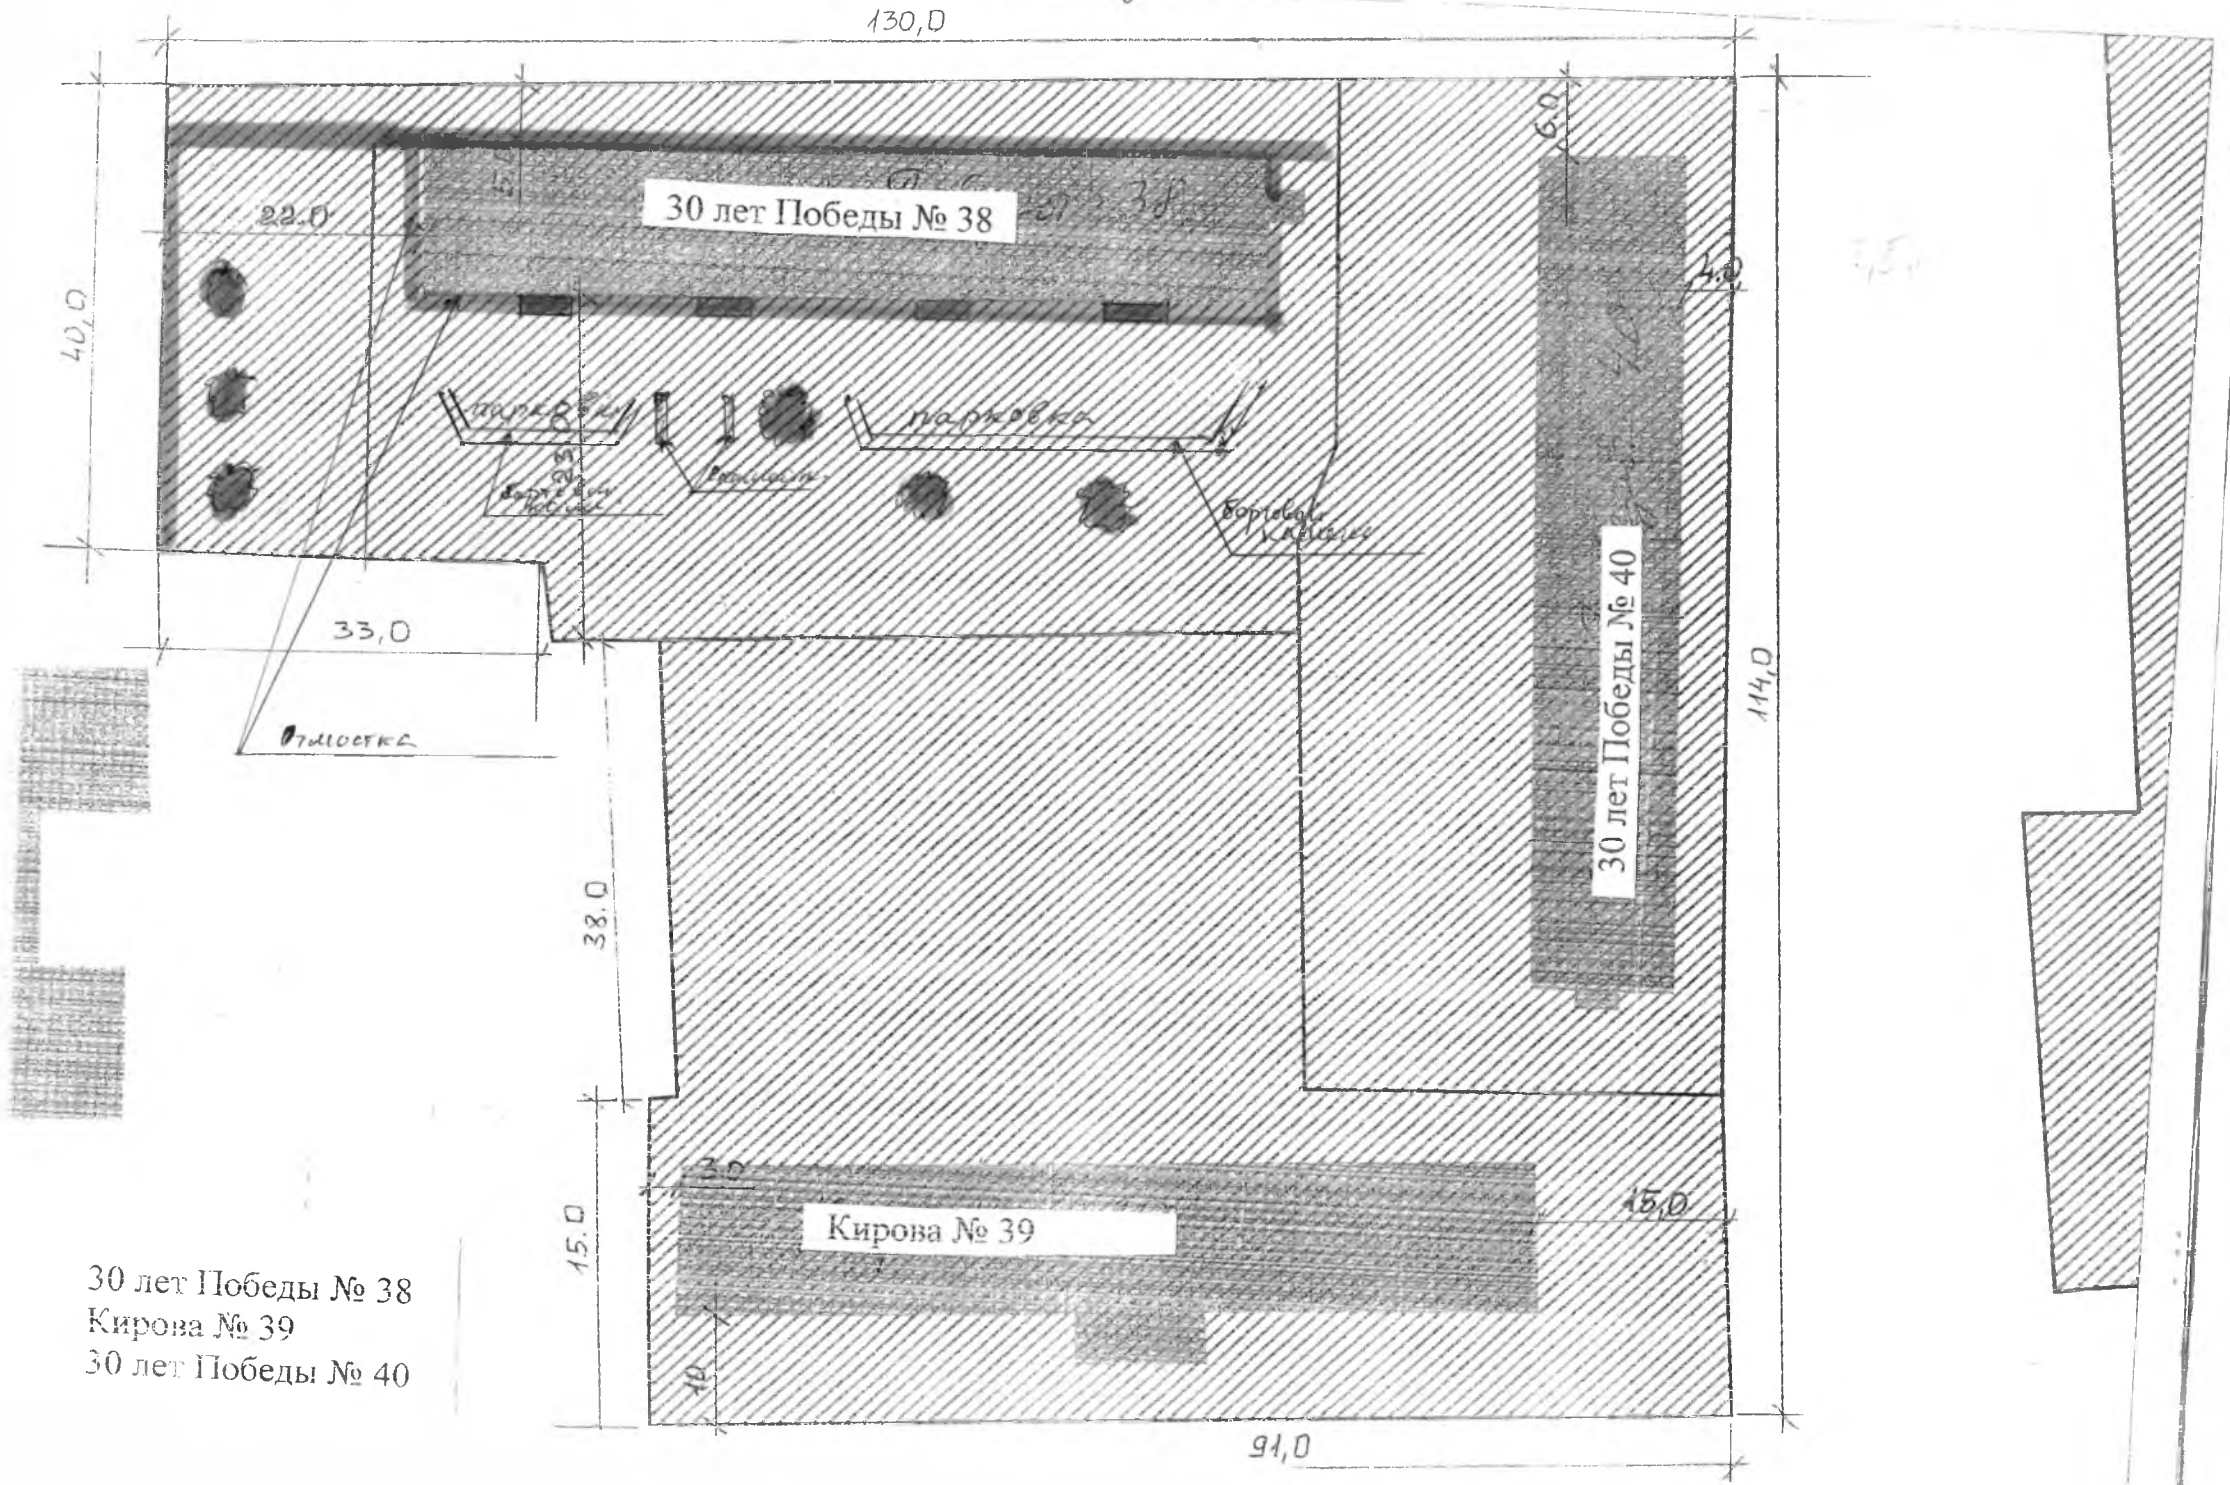

30 лет Победы № 38
Кирова № 39
30 лет Победы № 40