


Дизайн-проект благоустройства территории вокруг территории МКД
по адресу: г. Зуринский, ул. 30 лет Победы, 4.

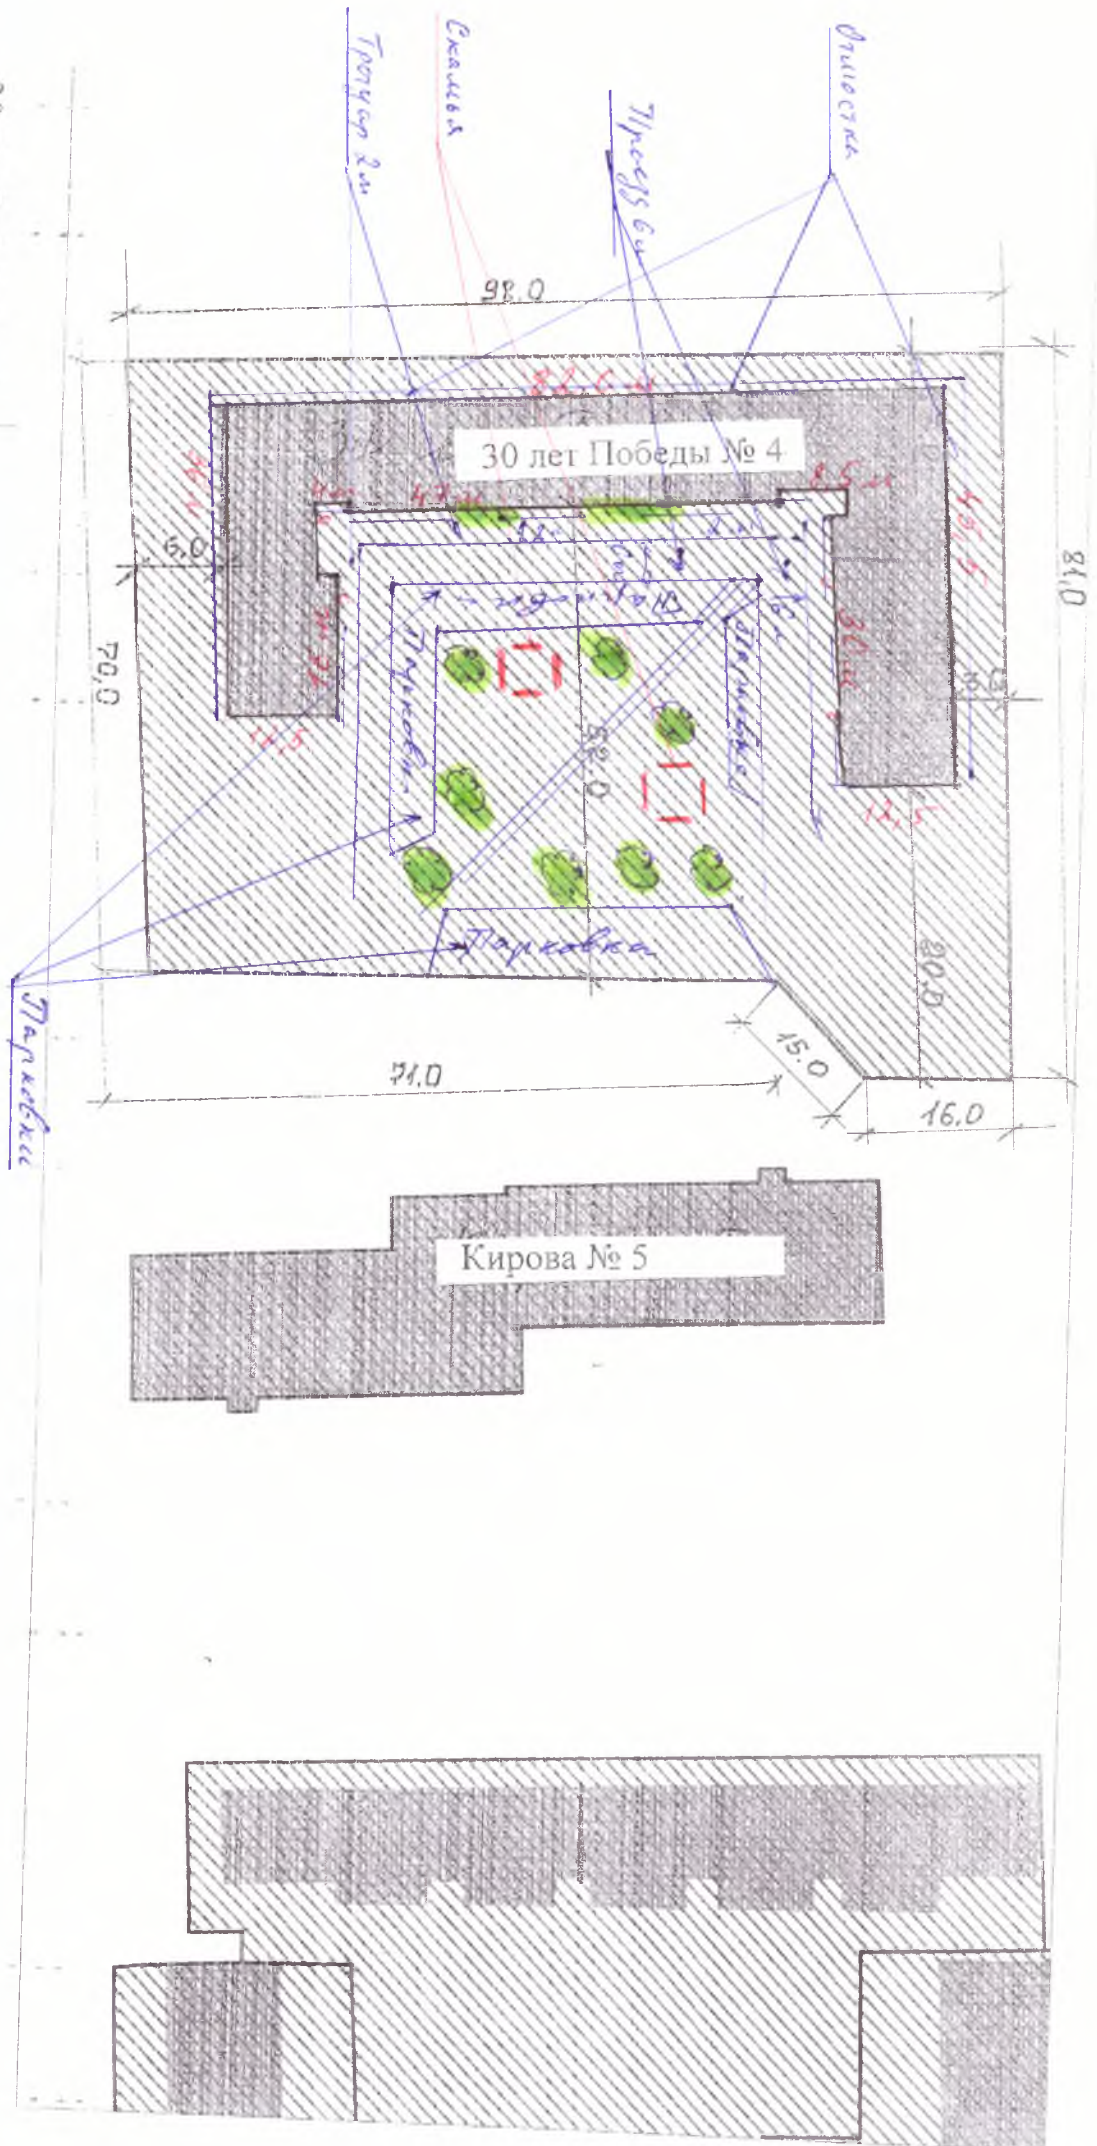

30 лет Победы № 4
Кирова № 5