



Дизайн-проект благоустройства
дворовой территории гаража № 8 по ул.
Тармузанская.

у л и ч а

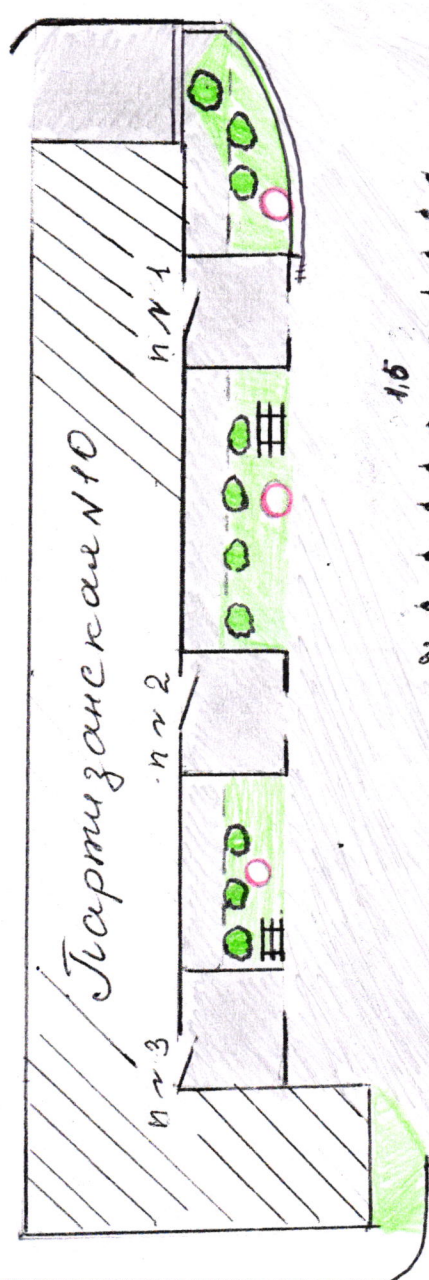

ул. Тармузанская

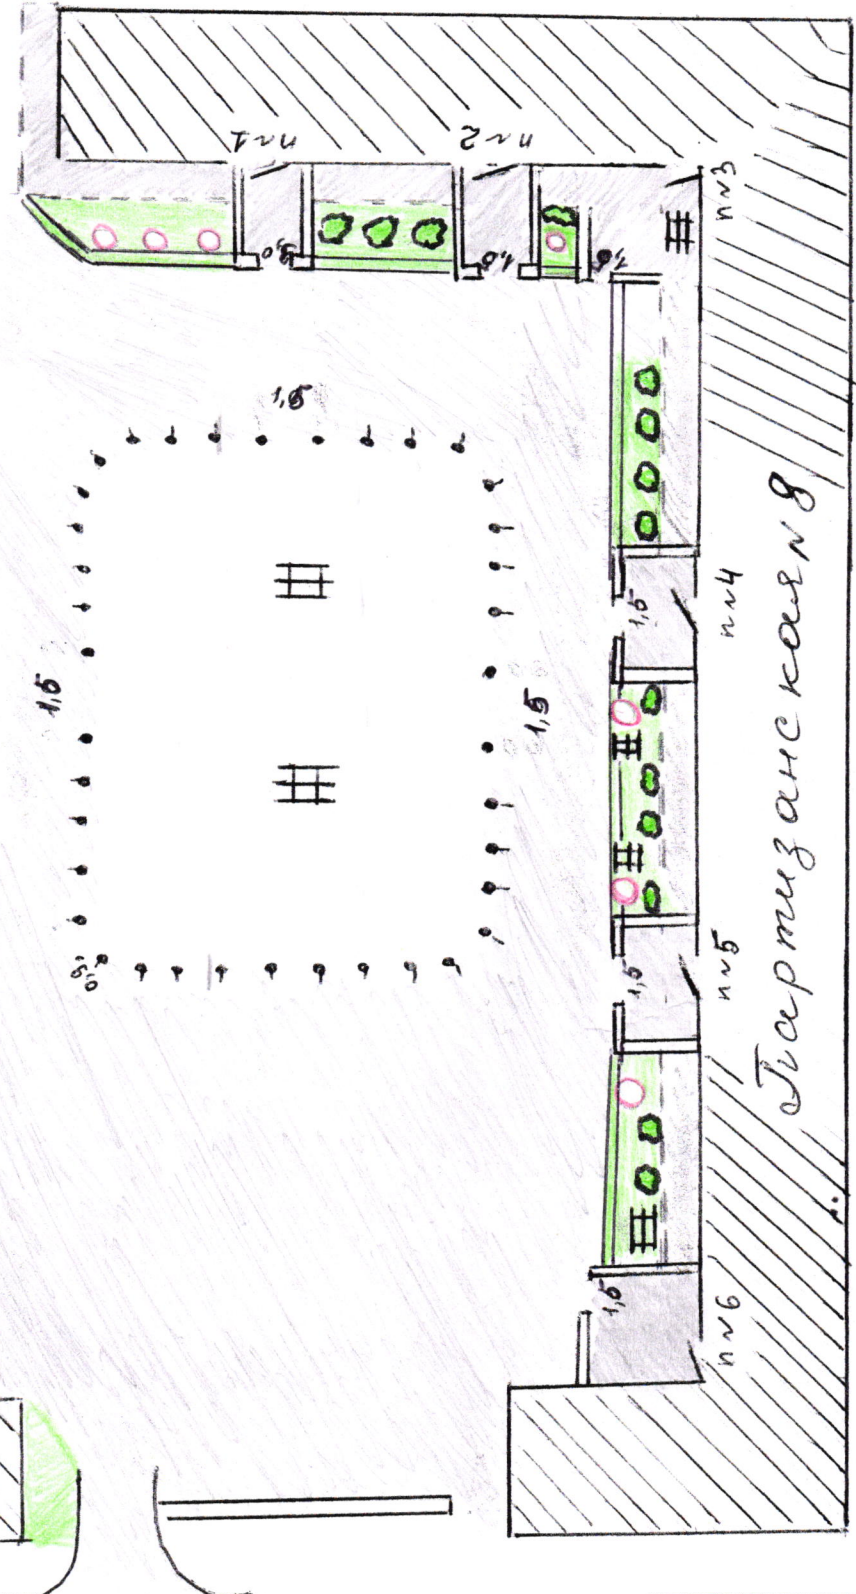

ул. Челюска